


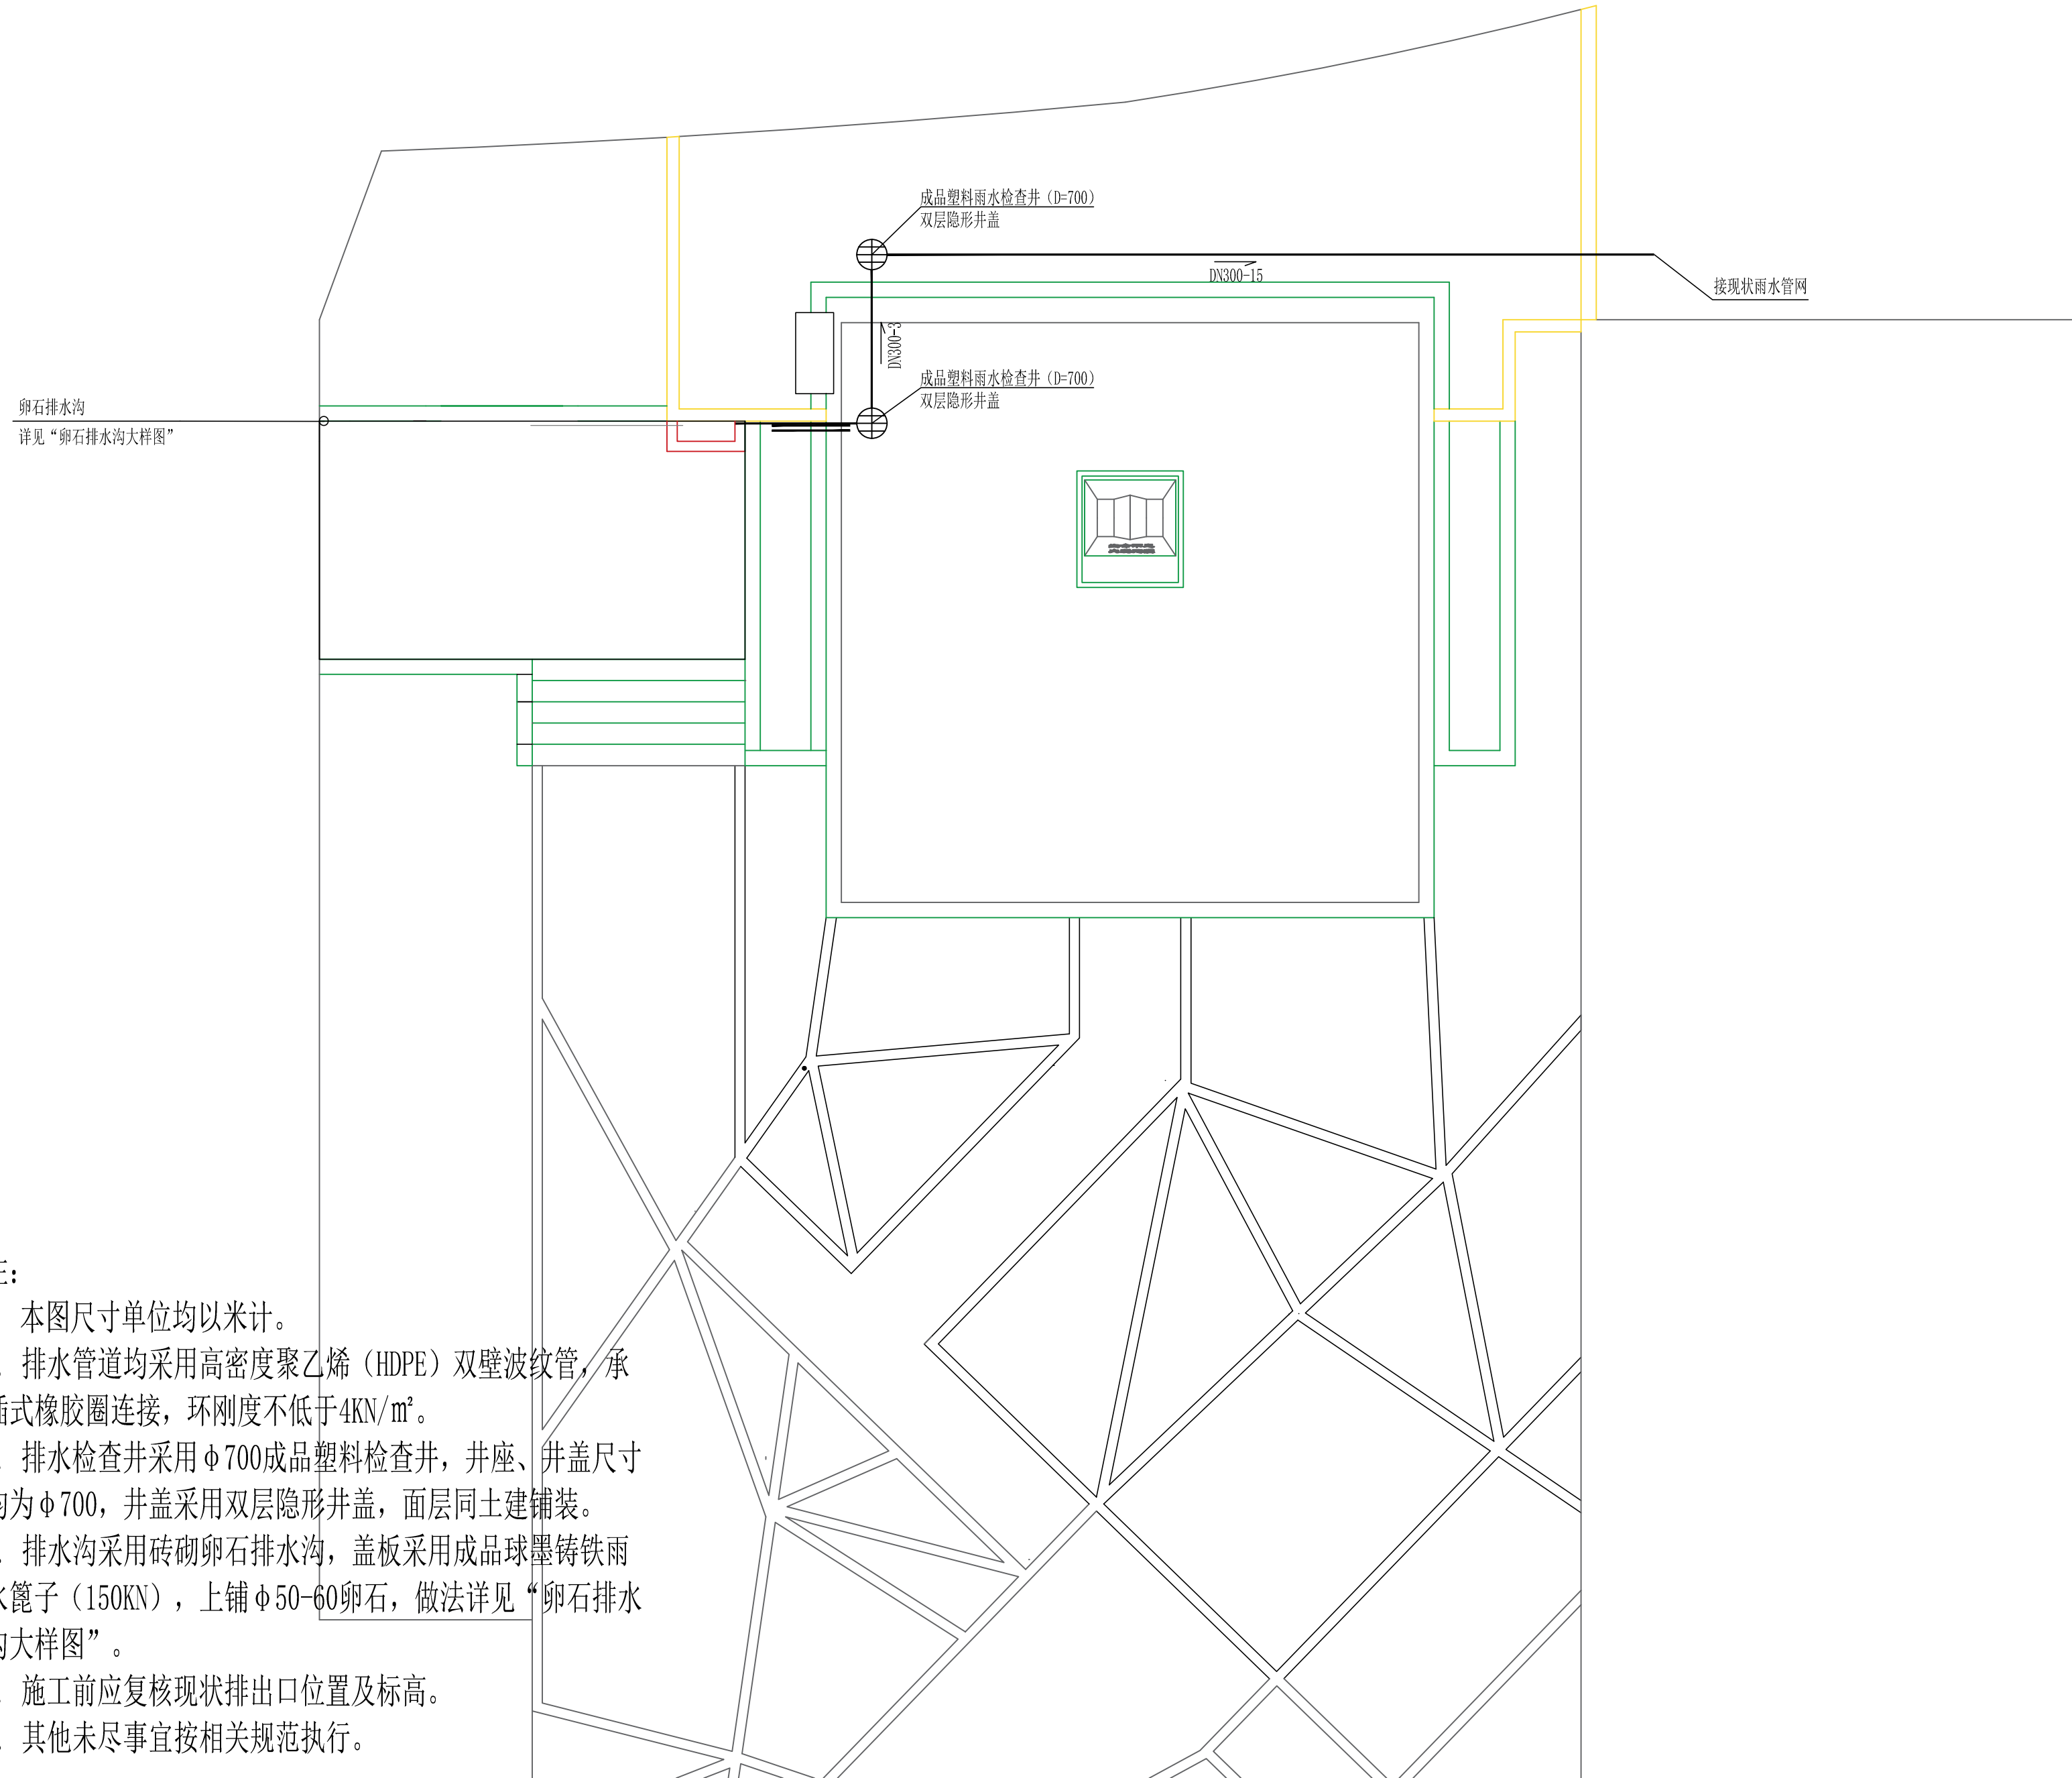

注:

1. 本图尺寸单位均以米计。
2. 排水管道均采用高密度聚乙烯 (HDPE) 双壁波纹管, 承插式橡胶圈连接, 环刚度不低于4kN/m²。
3. 排水检查井采用 $\phi 700$ 成品塑料检查井, 井座、井盖尺寸均为 $\phi 700$, 井盖采用双层隐形井盖, 面层同土建铺装。
4. 排水沟采用砖砌卵石排水沟, 盖板采用成品球墨铸铁雨水篦子 (150KN), 上铺 $\phi 50-60$ 卵石, 做法详见“卵石排水沟大样图”。
5. 施工前应复核现状排出口位置及标高。
6. 其他未尽事宜按相关规范执行。

排水平面图 1:100